




VISTA LATERAL  
ESC. 1:250

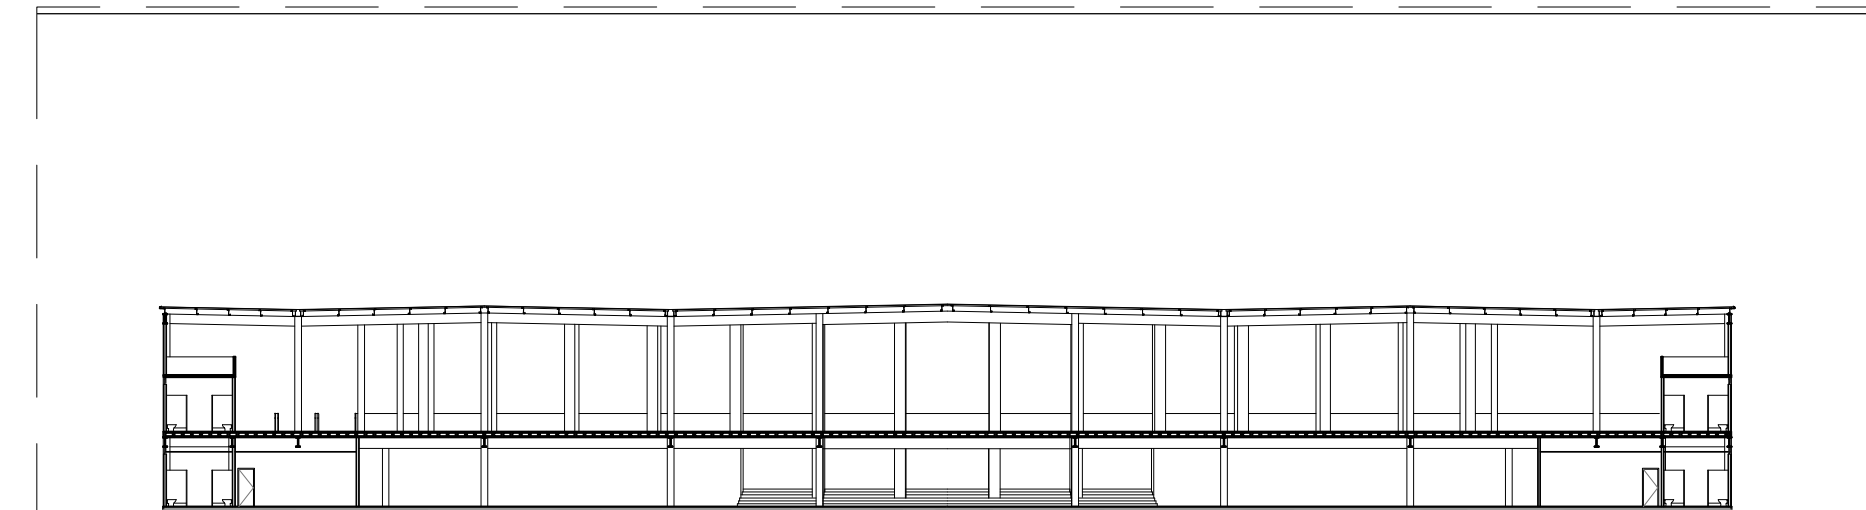

CORTE AA  
ESC. 1:400

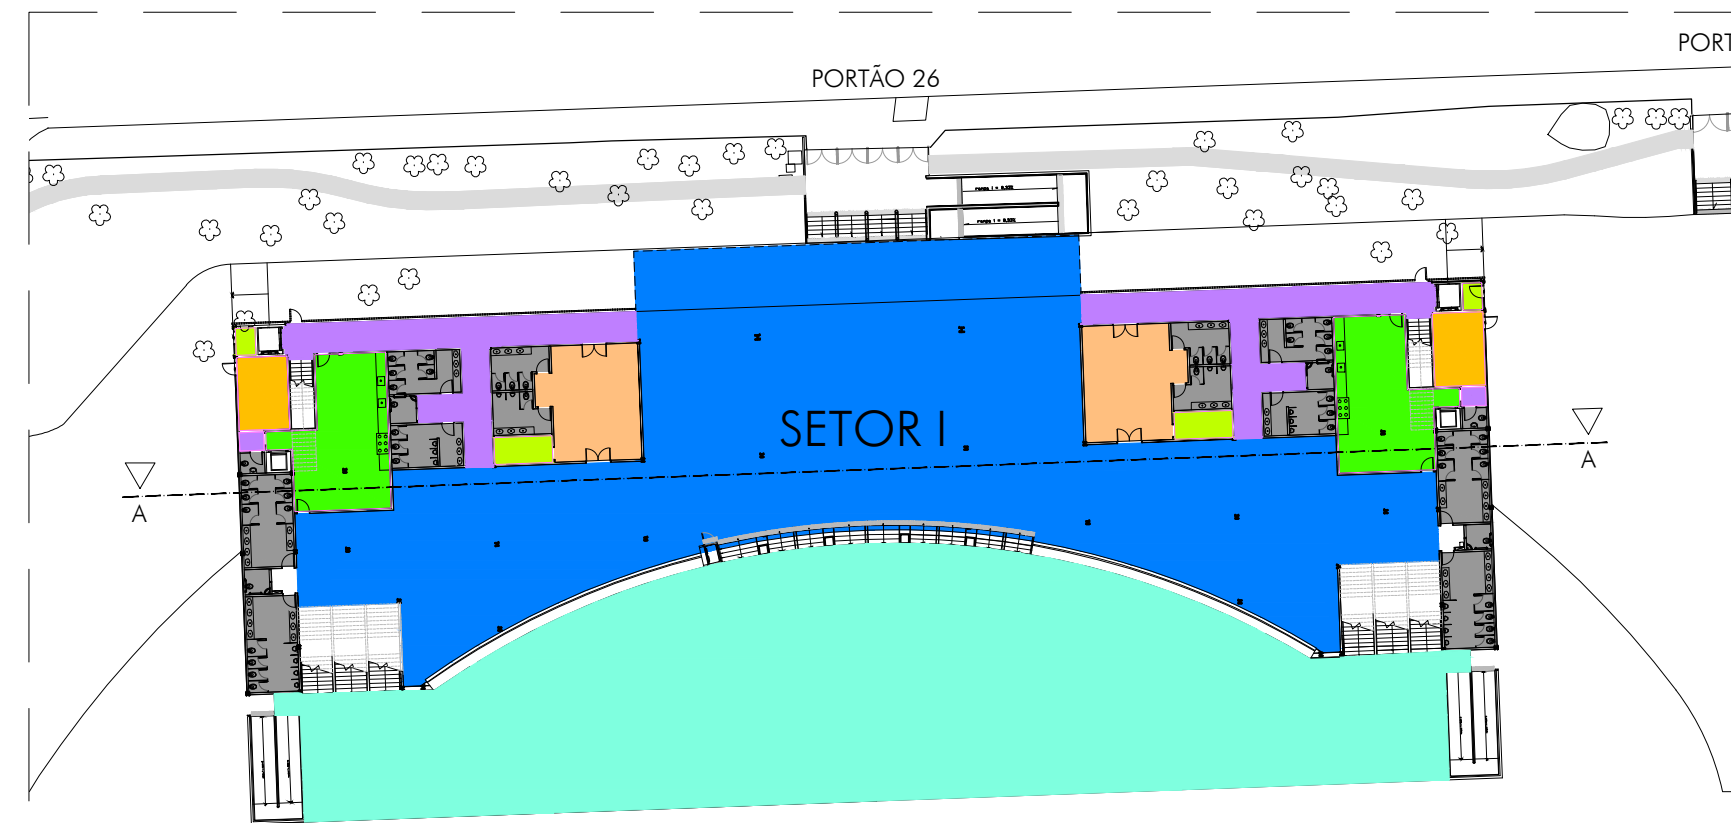

PLANTA PAV. TÉRREO  
ESC. 1:500

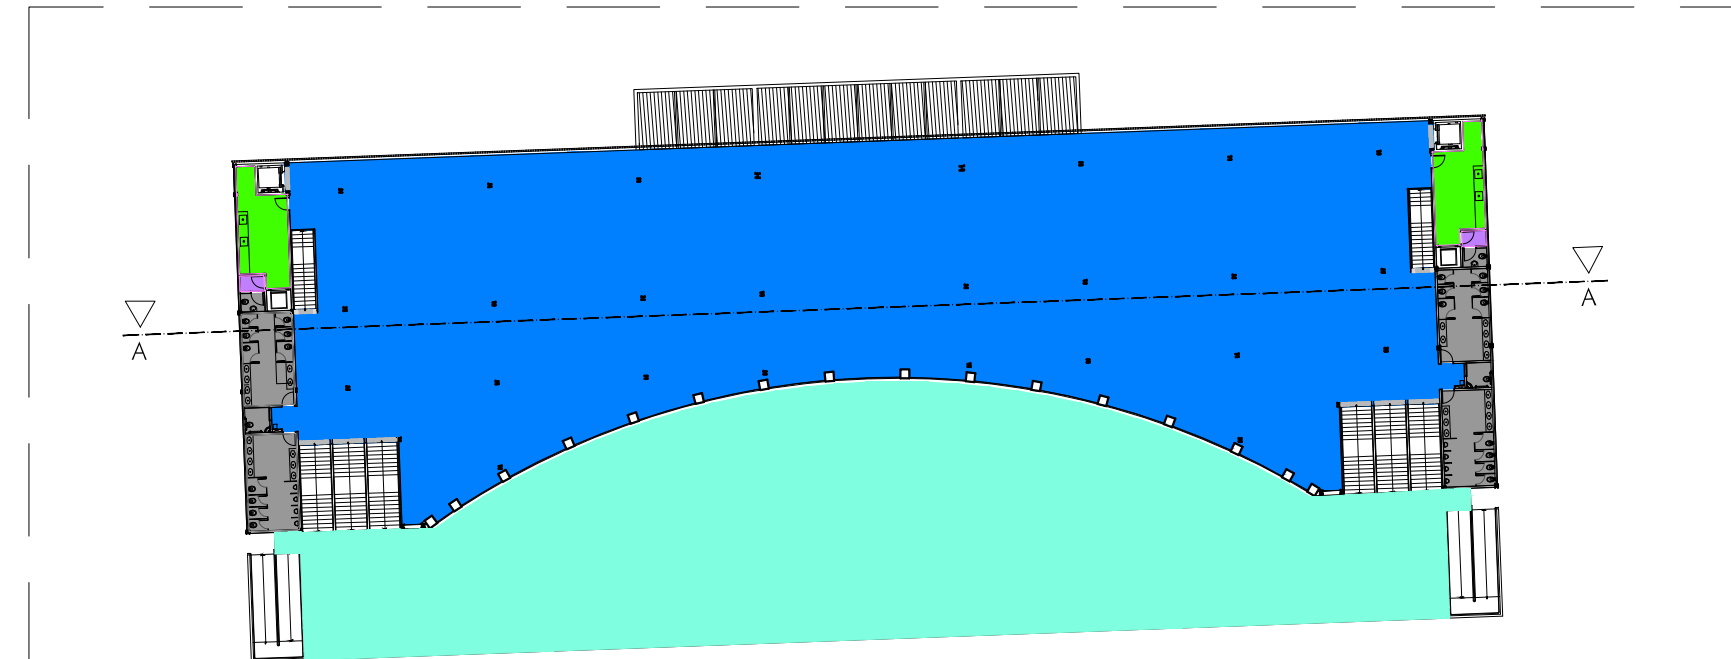


PLANTA - 1º PISO  
ESC. 1:500

SETOR I			9 222,05 m <sup>2</sup>
LOCAL	ÁREA	CAPACIDADE	
PALCO	1 049,25 m <sup>2</sup>	—	
SAGUÃO PISO TÉRREO			1 071,50 m <sup>2</sup>
SAGUÃO	1 071,50 m <sup>2</sup>	—	
SAGUÃO 1º PISO			1 501,90 m <sup>2</sup>
SAGUÃO	1 501,90 m <sup>2</sup>	—	
CAMARIM			99,90 m <sup>2</sup>
01 CAMARIM	49,95 m <sup>2</sup>	—	
02 CAMARIM	49,95 m <sup>2</sup>	—	
ÁREA TÉCNICA			34,50 m <sup>2</sup>
01 ÁREA TÉCNICA	17,25 m <sup>2</sup>	—	
02 ÁREA TÉCNICA	17,25 m <sup>2</sup>	—	
DEPÓSITO PISO TÉRREO			19,40 m <sup>2</sup>
01 DEPOSITO EXTERNO	02,45 m <sup>2</sup>	—	
02 DEPOSITO EXTERNO	02,45 m <sup>2</sup>	—	
01 DEPOSITO INTERNO	07,25 m <sup>2</sup>	—	
02 DEPOSITO INTERNO	07,25 m <sup>2</sup>	—	
COZINHA PISO TÉRREO			127,60 m <sup>2</sup>
01 COZINHA	63,80 m <sup>2</sup>	—	
02 COZINHA	63,80 m <sup>2</sup>	—	
COZINHA 1º PISO			45,70 m <sup>2</sup>
01 COZINHA	22,85 m <sup>2</sup>	—	
02 COZINHA	22,85 m <sup>2</sup>	—	
SANITÁRIO SERVIÇO TÉRREO			4,70 m <sup>2</sup>
UNISEX	CABINES	LAVATÓRIOS	MICTÓRIO
	02	02	—
SANITÁRIO SERVIÇO SUPERIOR			4,10 m <sup>2</sup>
UNISEX	CABINES	LAVATÓRIOS	MICTÓRIO
	02	02	—
SANITÁRIO TÉRREO			156,85 m <sup>2</sup>
FEMININO	CABINES	LAVATÓRIOS	MICTÓRIO
	22	18	—
MASCULINO	14	20	14
ESPECIAL	—	—	04
SANITÁRIO CAMARIM			40,35 m <sup>2</sup>
FEMININO	CABINES	LAVATÓRIOS	MICTÓRIO
	06	06	—
MASCULINO	02	06	04
SANITÁRIO 1º PISO			94,45 m <sup>2</sup>
FEMININO	CABINES	LAVATÓRIOS	MICTÓRIO
	12	12	—
MASCULINO	08	14	08
ESPECIAL	—	—	02
CAPACIDADE TOTAL DE PESSOAS			—
ÁREA LIVRE	4 768,70 m <sup>2</sup>	—	
AS ROTAS DE FUGA, INSERIDAS NOS SETORES, ESTÃO INCLuíSAS NAS ÁREAS LOCÁVEIS DOS MESMOS			
Rota de fuga - não pode ser ocupada			

LEGENDA

ÁREA LIVRE
PALCO
PISTA
SANITÁRIOS
CIRCULAÇÃO
CAMARINS
SAGUÃO
ÁREA TÉCNICA
DEPÓSITO
COZINHA
CANALEIA
POSTE DE ILLUMINAÇÃO
TORRE DE JURADOS
ÁREAS VERDES
SUBESTAÇÃO DE ELÉTRICA

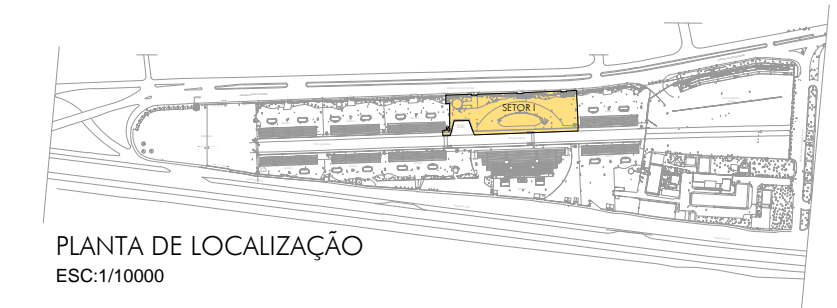

PLANTA DE LOCALIZAÇÃO  
ESC:1/10000

AS PLANTAS DO SETOR I PODERÃO SOFRER ALTERAÇÕES APÓS A ENTREGA DO PROJETO AS-BUILT DA OBRA QUE ESTÁ EM EXECUÇÃO.

POLO CULTURAL E ESPORTIVO GRANDE OTELO

PALCO CAMARINS - SETOR I		ESCALA	DATA
ARQUIVO: X:\01_Antembh\02_VENDAS\Vis_Polo\LU+FFC1REAS_LOCÁVEIS_2012\Sector B-I		INDICADA	JUL/2012
DIRETORIA DE INFRA-ESTRUTURA	GERÊNCIA DE PLANEJAMENTO E PROJETOS	REVISADO	DESENHO
Antônio Perosa	Albano S. Martins Jr	Luzdalma Baptista	Talita Domato
	Raissa de Oliveira		Rafael Santiago
			Fernanda Borges
		FOLHA	19
		setor B-I 06	